



PLAN SALLE DE DANSE – LOCAL 309
259 M²

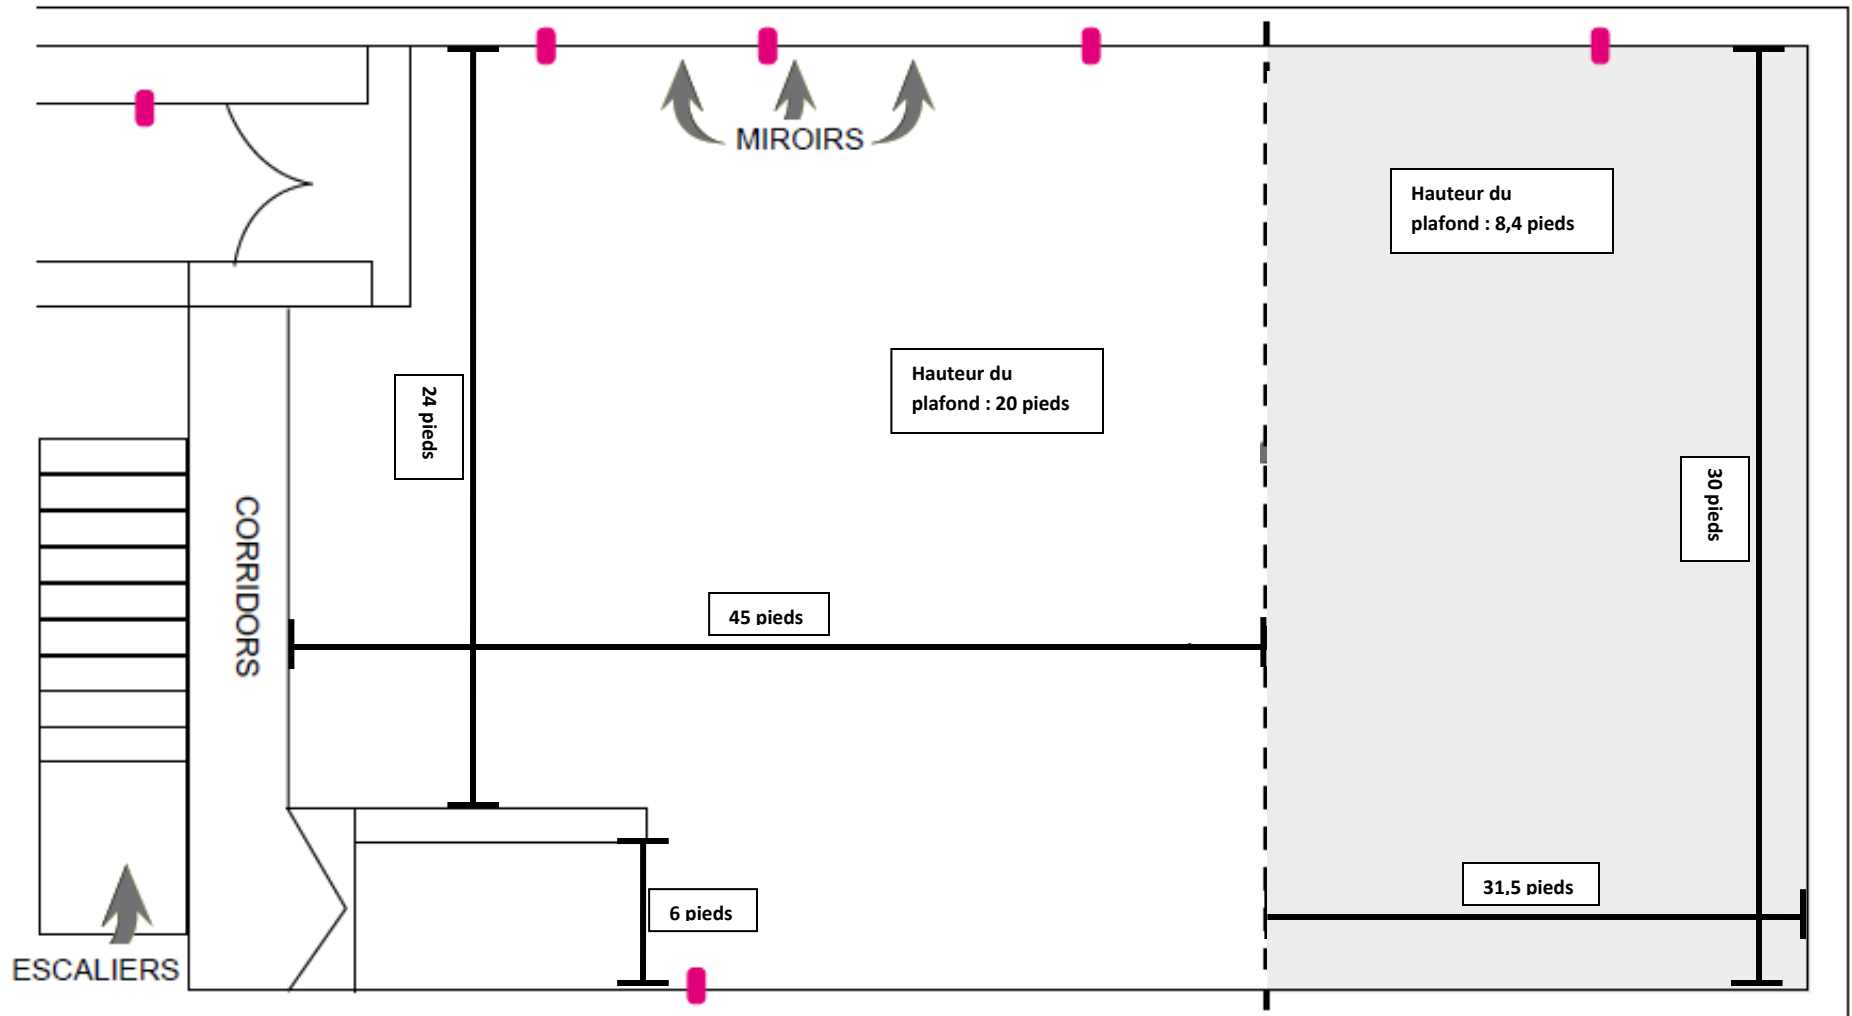

 = PRISE ÉLECTRIQUE