


COPIE AUTHENTIQUE  
*J. J. Laurin*  
 JEAN-CHARLES LAURIN, GREFFIER  
 VILLE DE GATINEAU

**SECTEURS ET QUARTIERS DE PLANIFICATION**

- Secteur Ouest**
- 11 Limbour
- 12 Mont-Luc
- 13 Côte d'Azur
- 14 Riviera
- Secteur Centre**
- 21 de l'Hôpital
- 22 Terrasse-Paiement
- 23 Le Baron
- 24 le Carrefour
- 25 Centre-ville
- 26 Saint-Richard
- 27 Parc industriel Gréber
- Secteur Sud**
- 31 du Ruisseau
- 32 la Baie
- 33 Tecumseh
- 34 Lafontaine
- 35 Île Kettle
- Secteur Centre-est**
- 41 Parc d'affaires de Gatineau
- 42 Bellevue
- 43 les Hauteurs
- 44 Achbar
- 45 Saint-René
- 46 Notre-Dame / Le Moulin
- 47 Côtéville
- 48 Parc du Lac-Beauchamp
- 49 Parc industriel Saint-René
- Secteur Nord**
- 51 Saint-Alexandre
- 52 des Érables
- Secteur Est**
- 61 Sainte-Rose
- 62 Cheval-Blanc
- 63 de la Sablonnière
- 64 les Pins
- 65 Aéroparc industriel
- 66 baie McLaurin
- Secteur Rural**
- 71 Paiement
- 72 Lorrain
- 73 McLaren

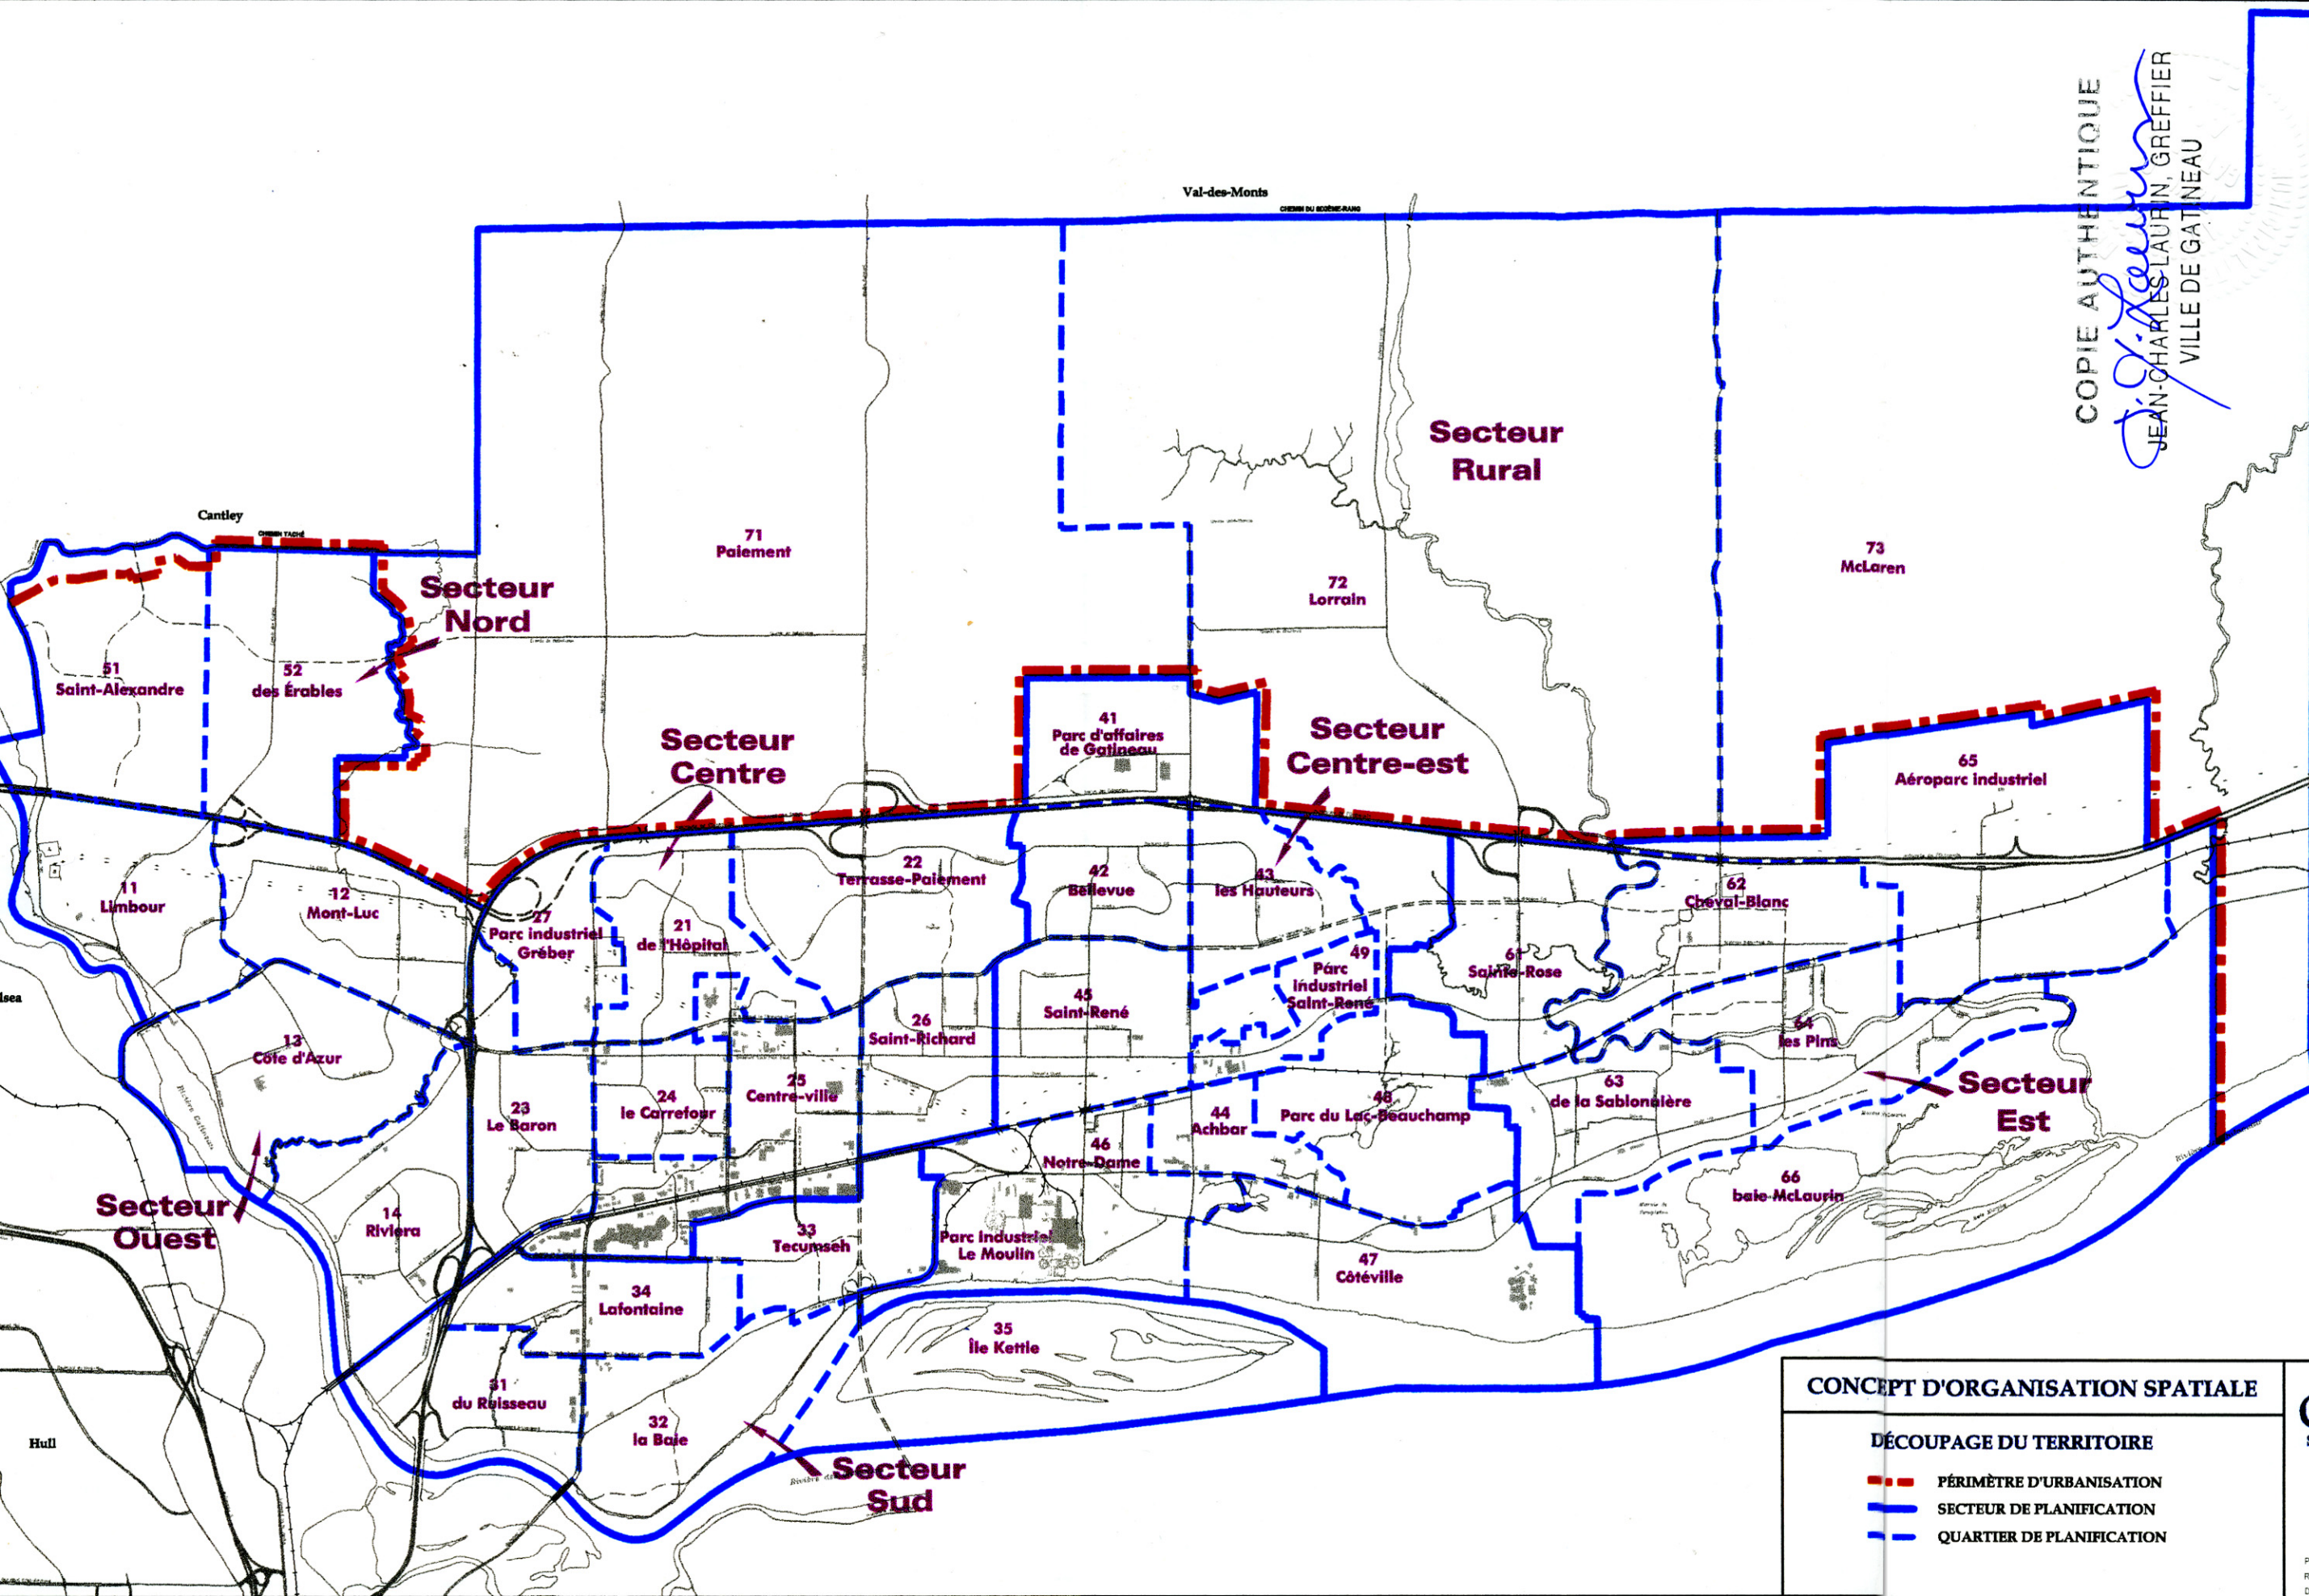

**CONCEPT D'ORGANISATION SPATIALE**

- DÉCOUPAGE DU TERRITOIRE**
- - - PÉRIMÈTRE D'URBANISATION
- SECTEUR DE PLANIFICATION
- - - QUARTIER DE PLANIFICATION

ville de  
**Gatineau**  
 Service d'urbanisme

**PLAN D'URBANISME**

PRÉPARÉ : 1998-06-15    ÉCHELLE:  
 RÉVISÉ : 1999-07-12  
 DESSINÉ : C. Brassard    PLAN NO. PU-1998-01