

Légende

Zonage
 Ha-00-000
 └─ ordre numérique
 └─ secteur de planification
 └─ affectation principale

Affectation du sol
 Ha: habitation
 Co: commerciale
 In: industrielle
 Pu: communautaire
 Re: récréative
 Ag: agricole
 ── périmètre d'urbanisation



Plan de localisation

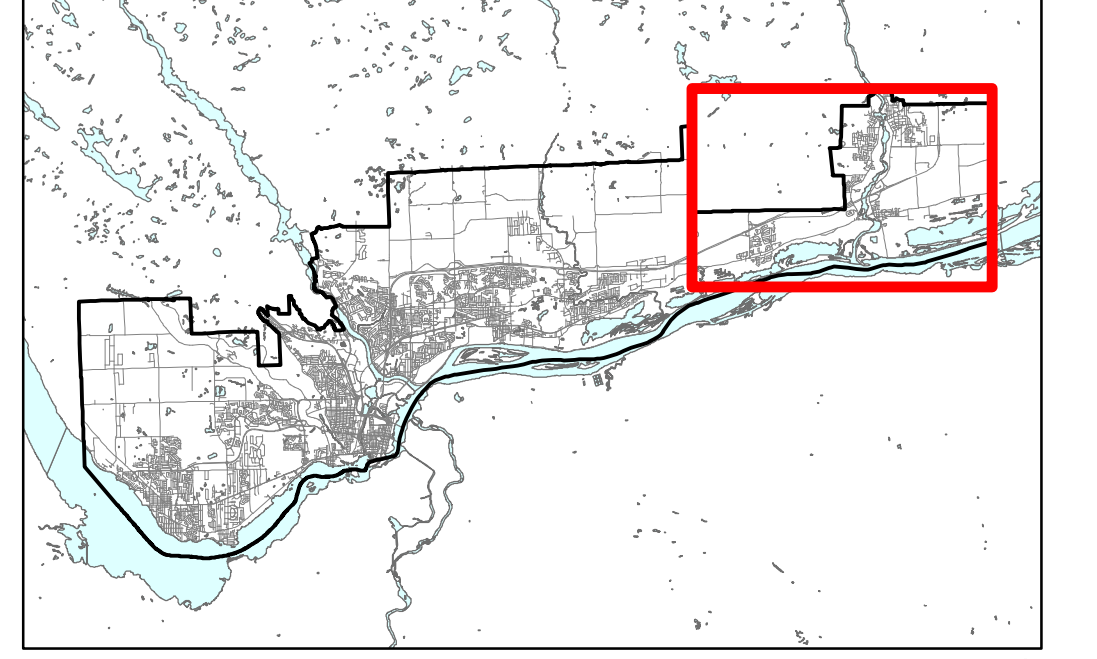


Tableau de mise à jour

| No mise à jour | No de règlement | Entrée en vigueur |
|----------------|-----------------|-------------------|
| 9 | 532-36-2023 | 2024-03-04 |
| 9 | 532-20-2023 | 2024-03-04 |
| 8 | 532-39-2023 | 2023-12-19 |
| 7 | 532-35-2023 | 2023-11-21 |
| 6 | 532-32-2023 | 2023-09-26 |
| 5 | 532-22-2022 | 2022-10-25 |
| 4 | 532-14-2021 | 2022-03-22 |
| 3 | 532-15-2021 | 2022-02-22 |
| 2 | 532-9-2021 | 2021-11-09 |
| 2 | 532-8-2021 | 2021-11-09 |
| 2 | 532-7-2021 | 2021-11-09 |
| 1 | 532-5-2021 | 2021-10-26 |
| No mise à jour | No de règlement | Entrée en vigueur |

Cette carte fait partie intégrante du règlement de zonage de la Ville de Gatineau portant le numéro 532-2020

Titre du dessin
Plan de zonage
secteurs de Masson-Angers
et de Buckingham

Dessiné par : M.A. Marois, I. Douce
 Conçu par : C. Lanoix, urb.
 Approuvé par : C. Lanoix, urb.

Echelle 1:11 000

Avis de motion : AM-2021-169 (16 mars 2021)
 Adoption : CM-2021-182 (30 mars 2021)
 Entrée en vigueur : Le 30 juin 2021

Numéro de feuille 3/3 Révision 9
 Reg532_Annexe_C_Zonage-MAB.mxd Dossier : REG\ZON\OFF\EN VIGUEUR

