


Salle 161 - 24' X 27'

3 fenêtres avec toiles ajustables

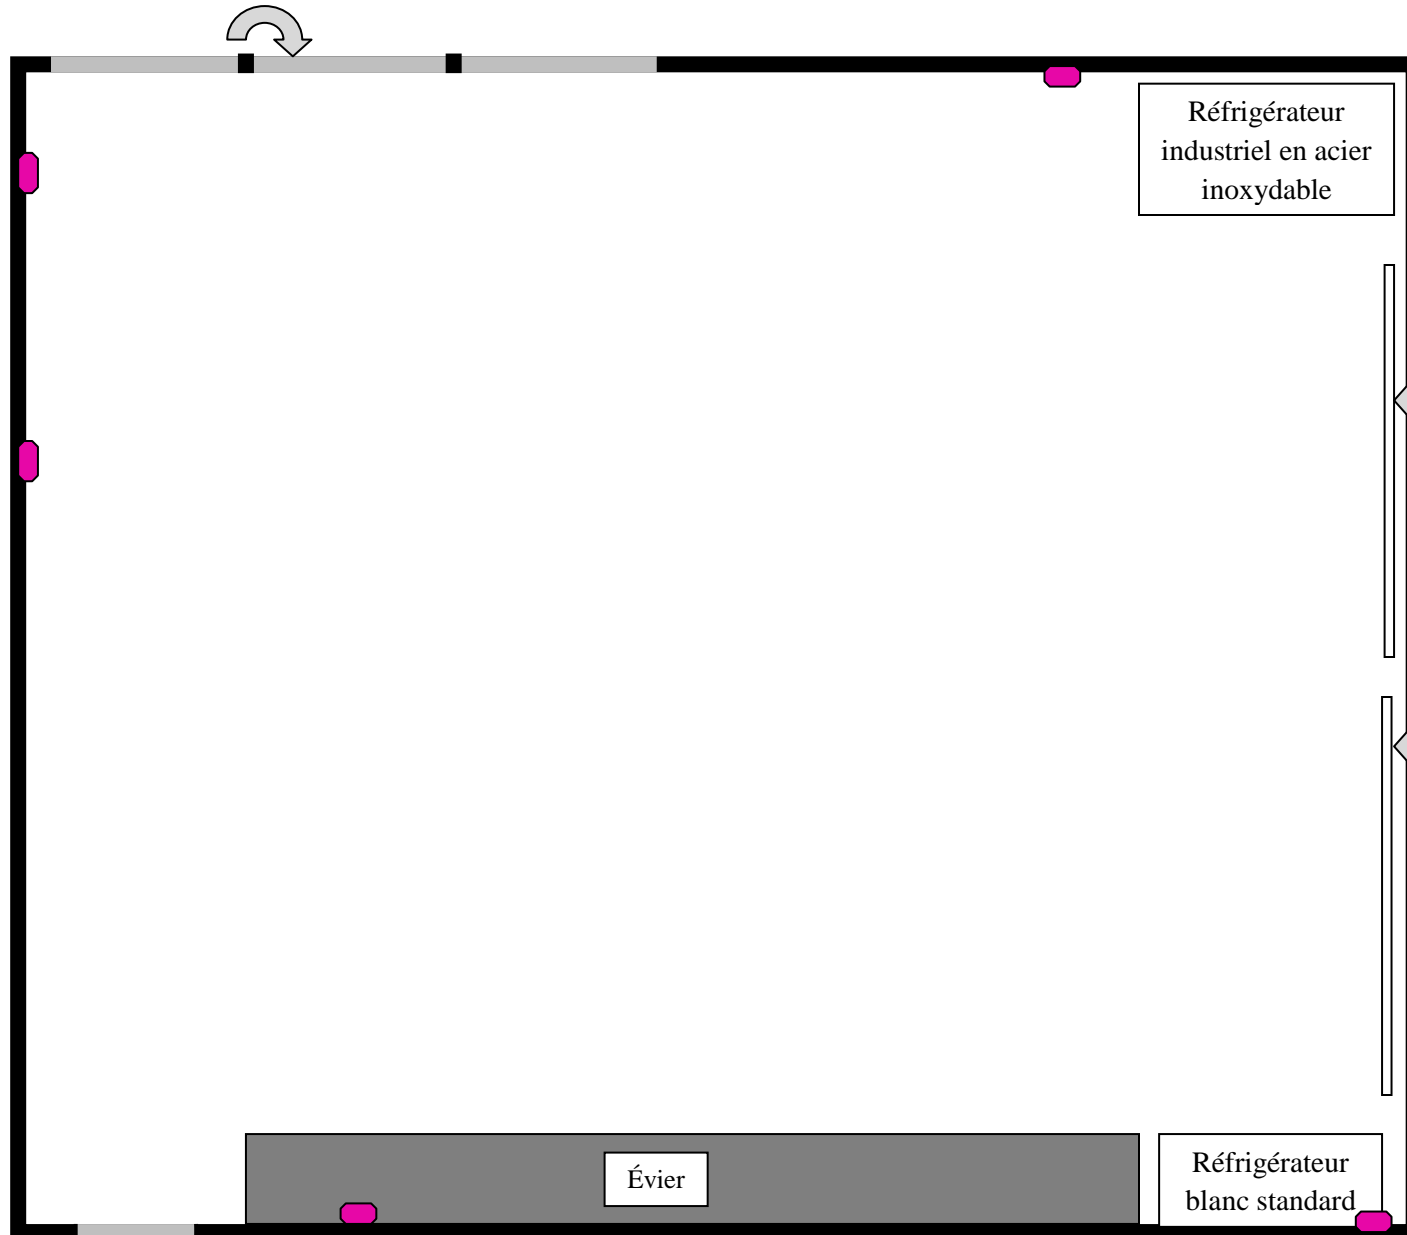


Toile pour projecteur

Tableau blanc

ÉQUIPEMENTS

- Espaces de rangement
- Évier
- Réfrigérateur industriel
- Réfrigérateur standard
- Toile pour projecteur
- Tableau blanc

 = Prise électrique