




NOTES:

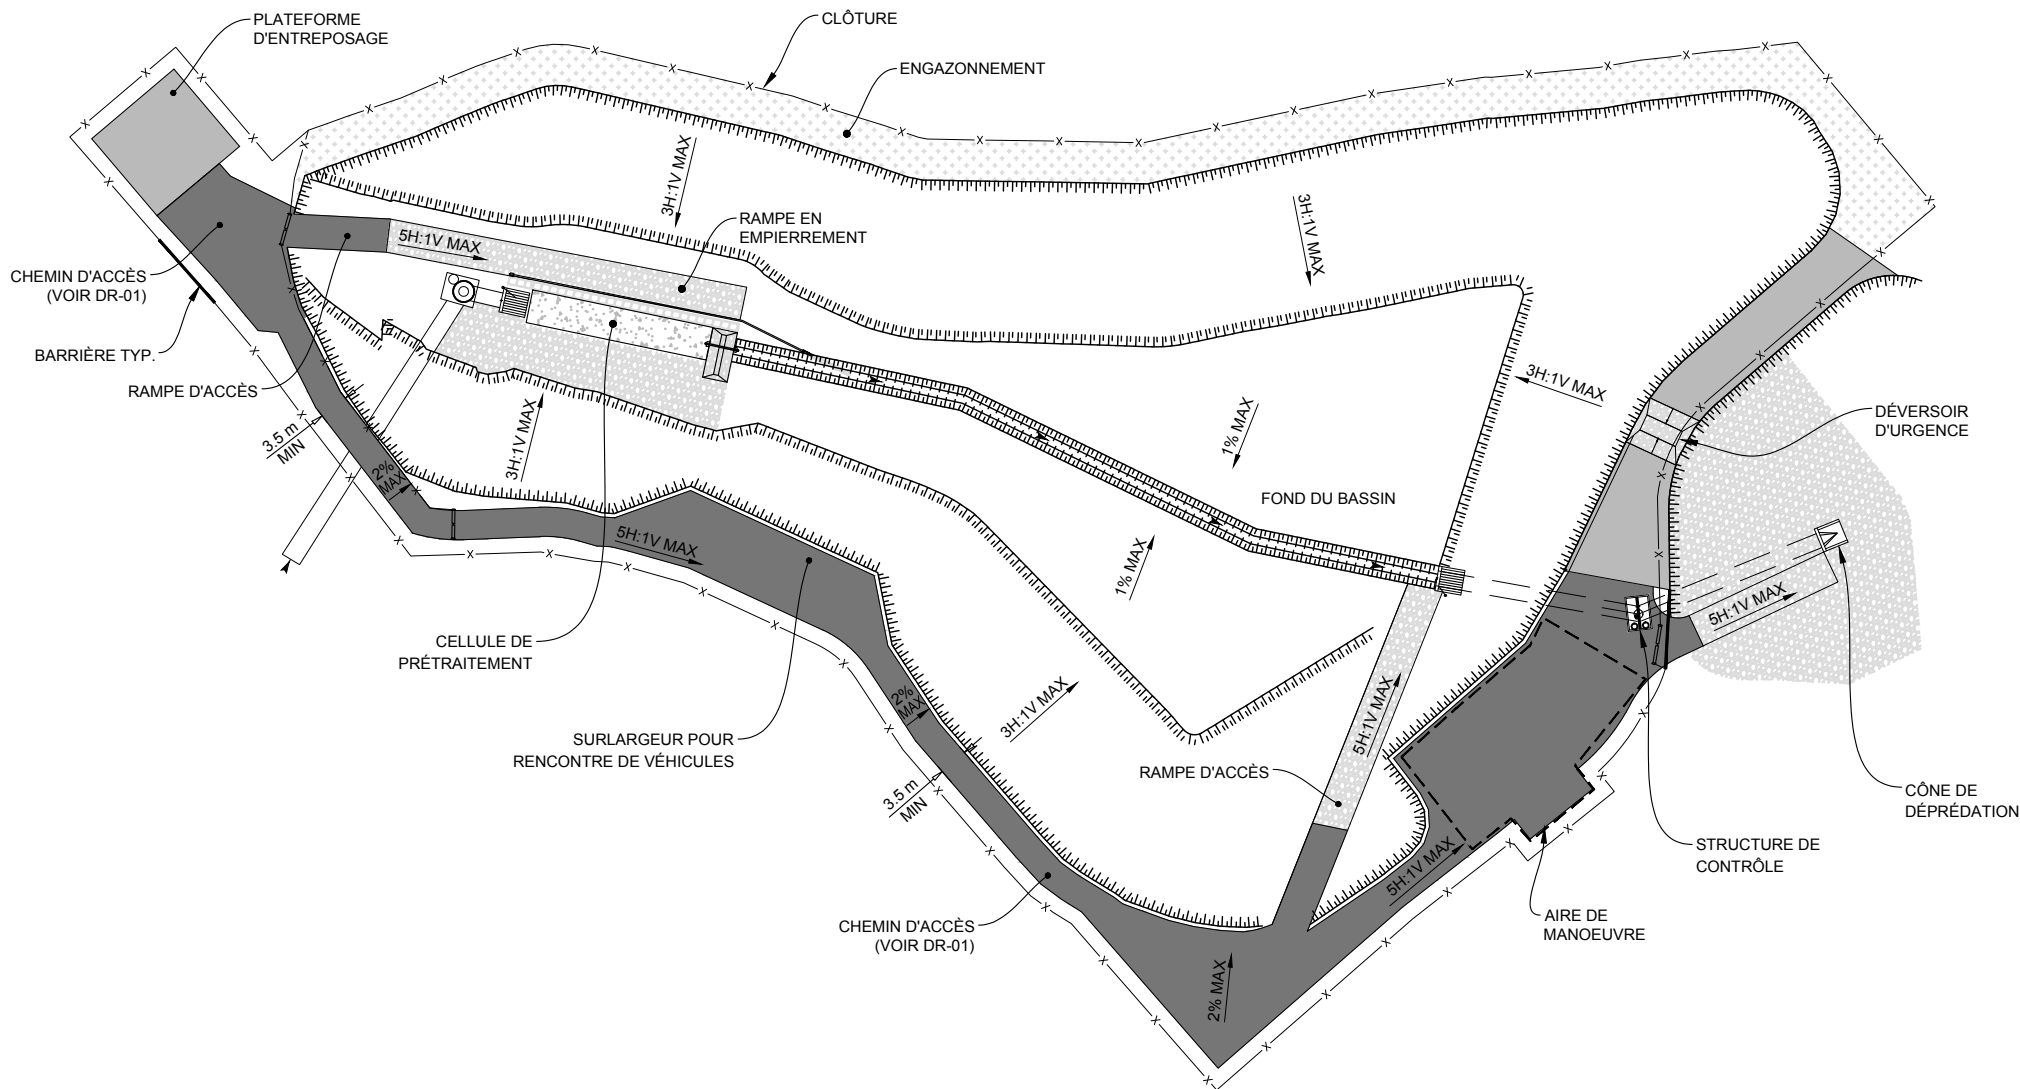

BASSIN DE RÉTENTION SEC CHEMIN D'ACCÈS

DATE : JANVIER 2026

ÉCHELLE : AUCUNE

No:

DR-08