


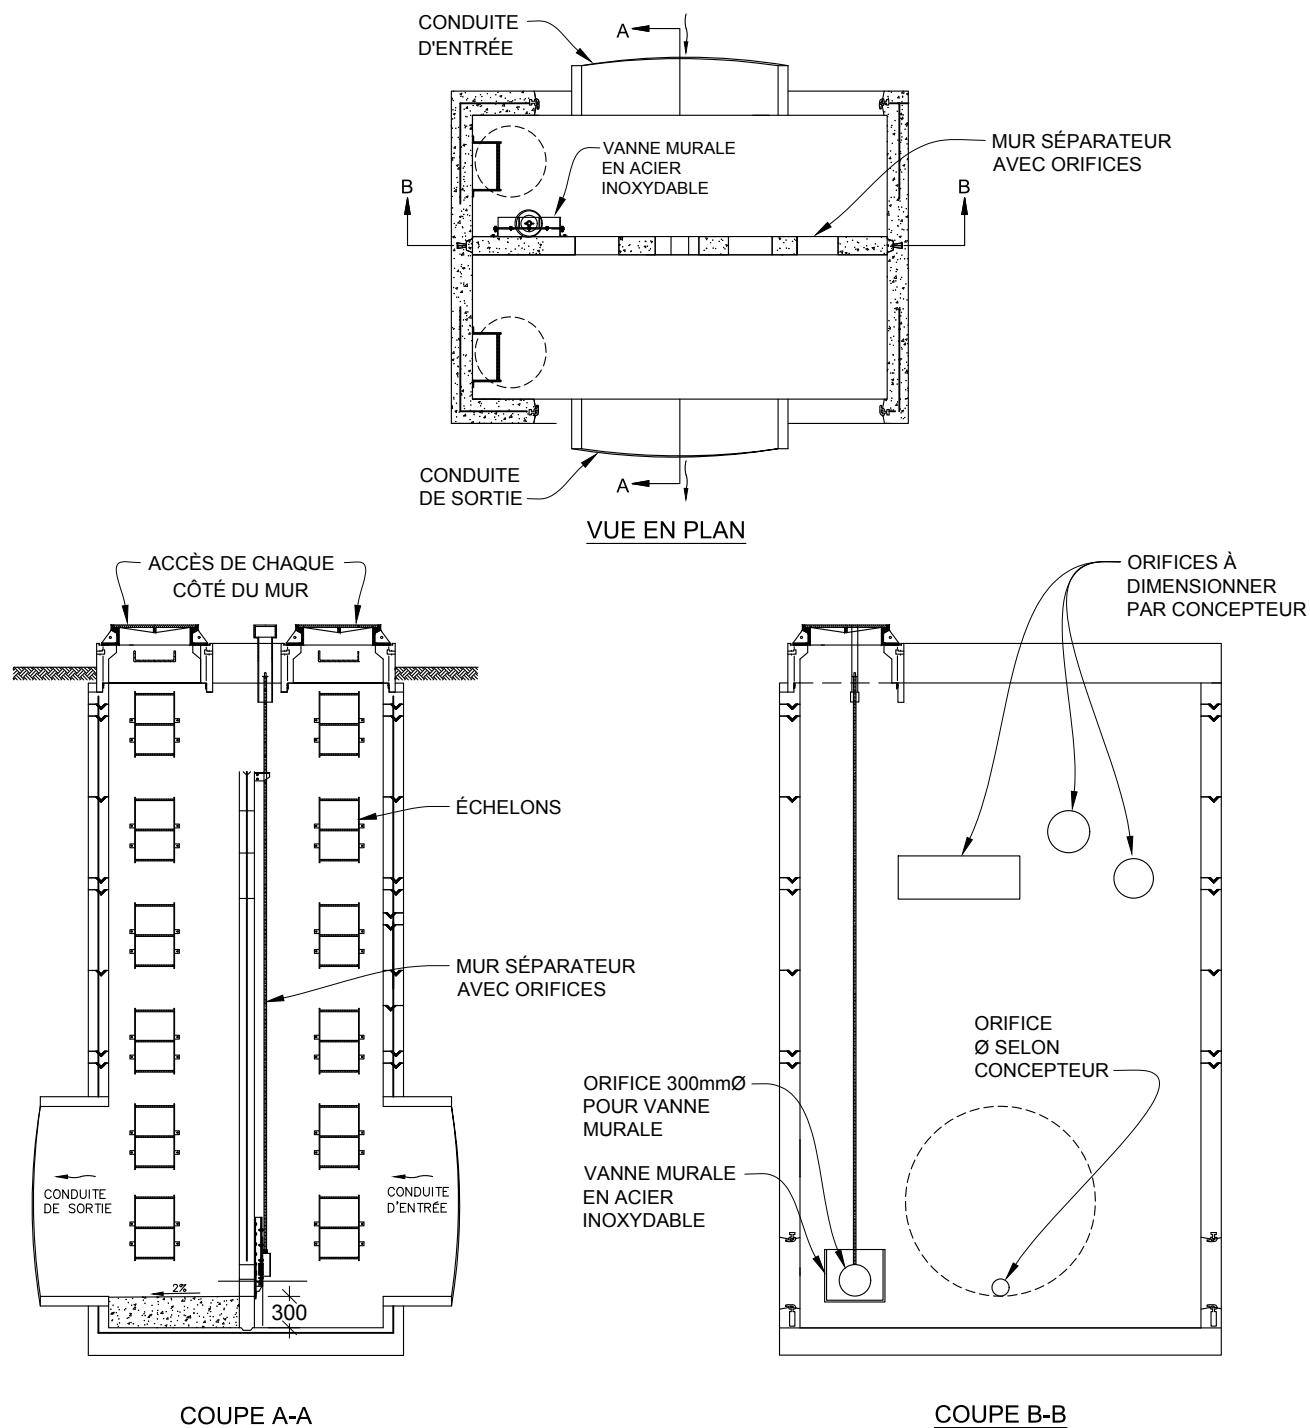

NOTES:

- LES COTES ET DIMENSIONS SONT EN MILLIMÈTRES.



BASSIN DE RÉTENTION SEC
STRUCTURE DE CONTRÔLE

DATE : JANVIER 2026

ÉCHELLE : AUCUNE

No:

DR-09