


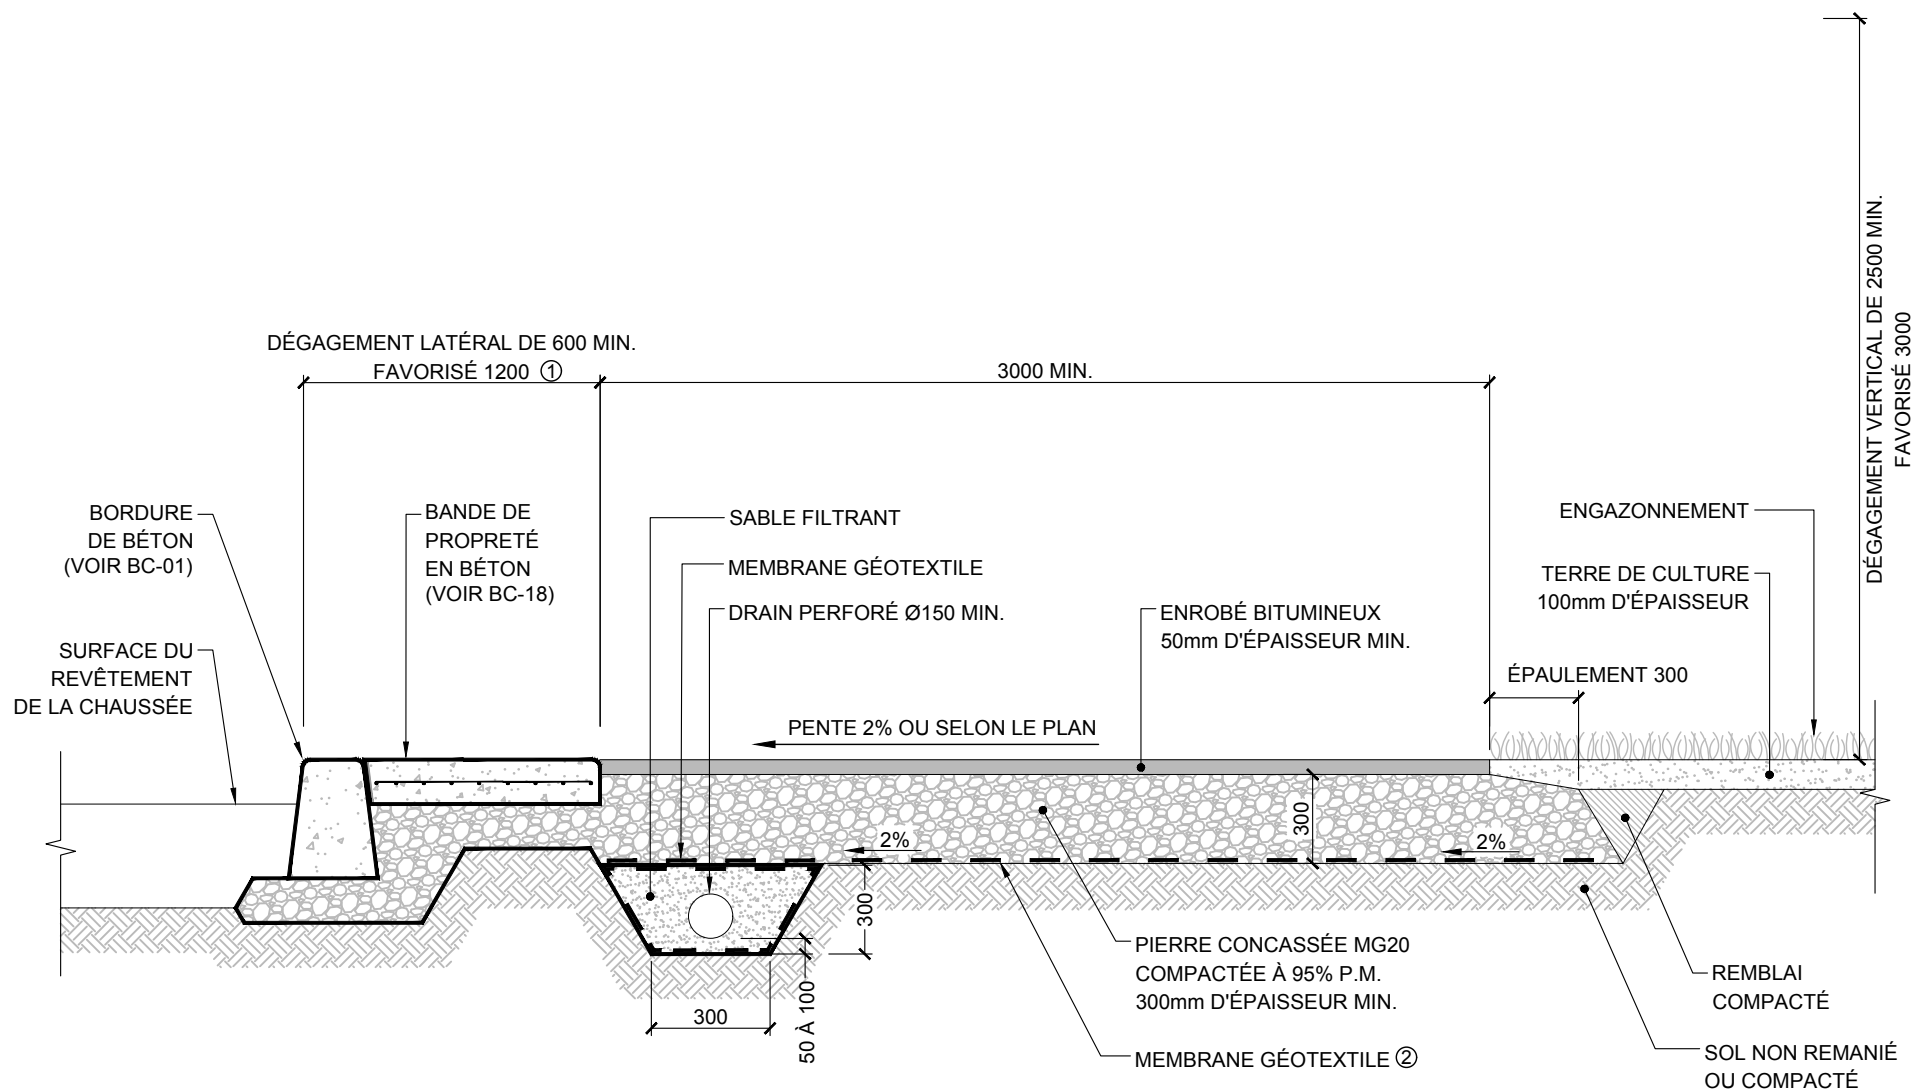

NOTES:

- ① SI L'ESPACE LE PERMET, PRÉVOIR UNE AIRE ENGazonNÉE PLUTÔT QU'UNE BANDE DE PROPRIÉTÉ EN BÉTON;
- ② SELON LES INDICATIONS DES DOCUMENTS D'APPEL D'OFFRES;
- LES COTES ET DIMENSIONS SONT EN MILLIMÈTRES.



PISTE POLYVALENTE

DATE : JANVIER 2026

ÉCHELLE : AUCUNE

No:

PA- 23