


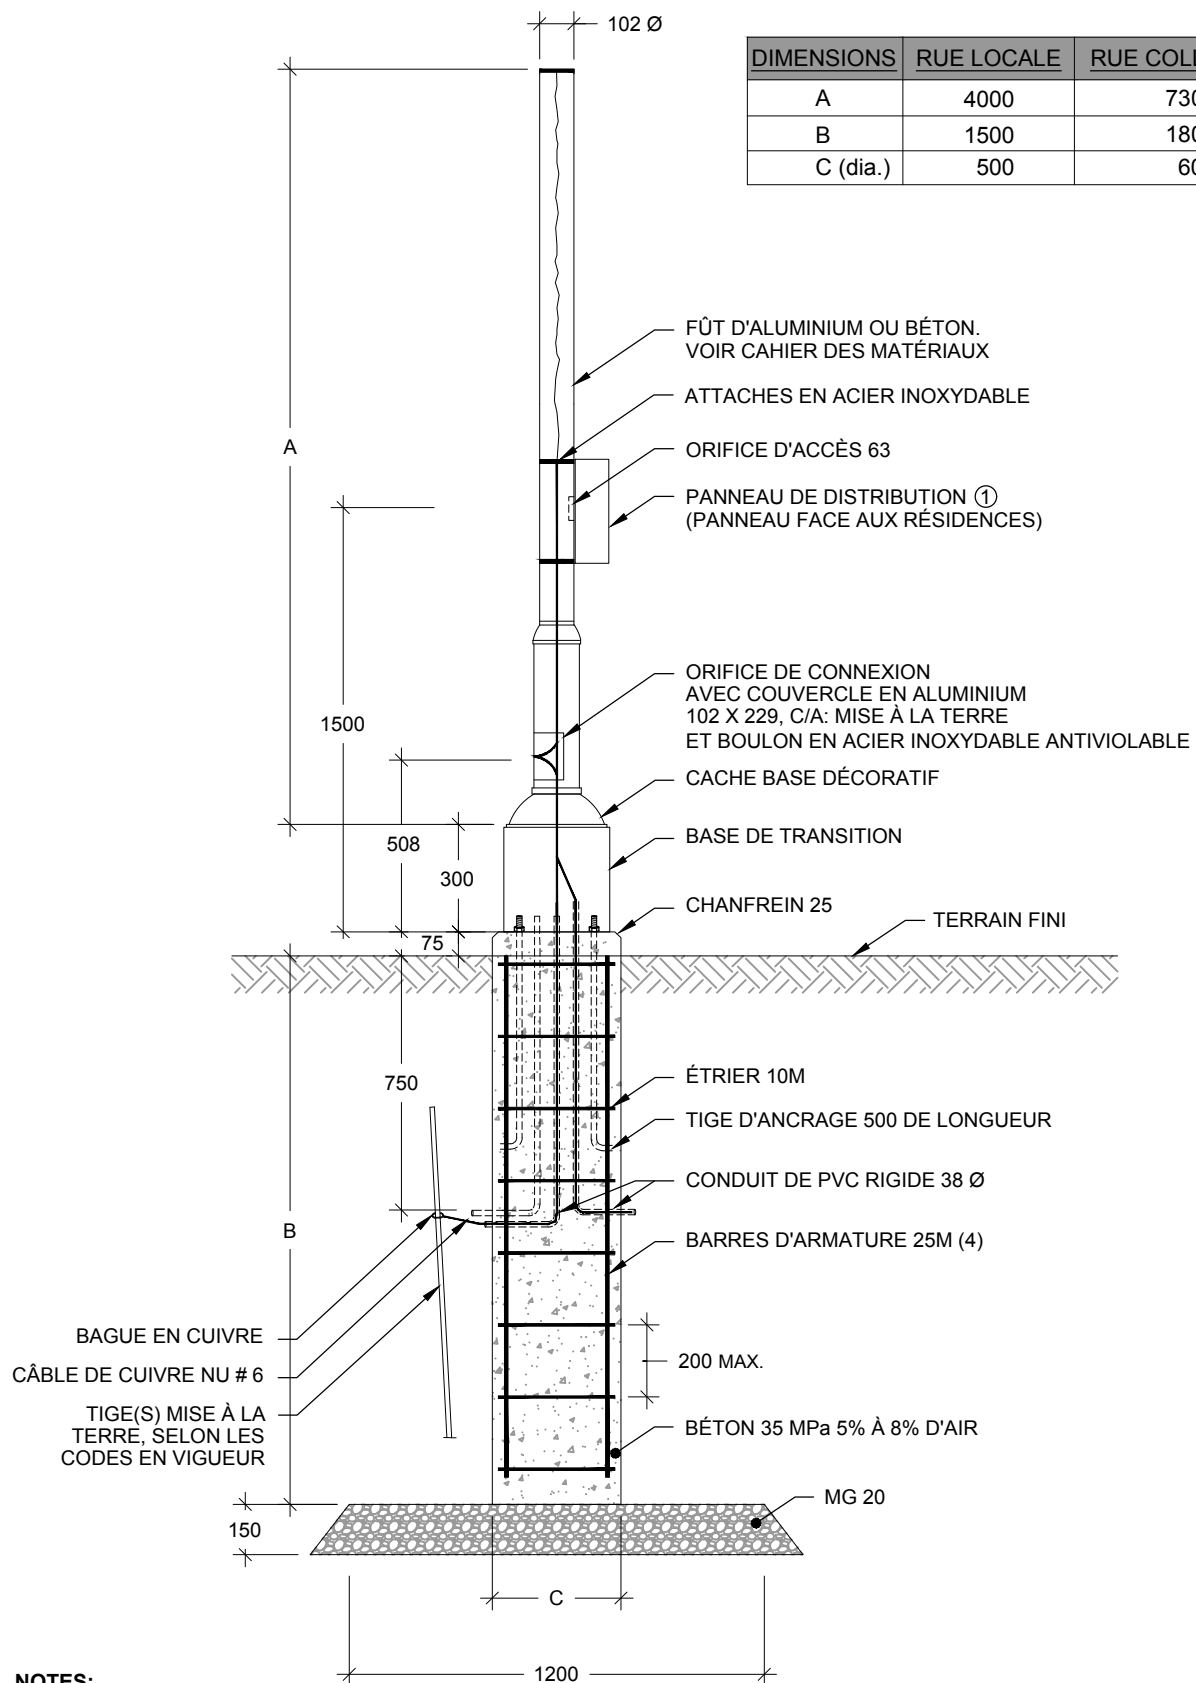

NOTES:

- ① VOIR DÉTAIL - PANNEAU DE DISTRIBUTION - CROQUIS ER-04;
- LES COTES ET DIMENSIONS SONT EN MILLIMÈTRES.



**LAMPADAIRE AVEC BASE DE BÉTON
ET PANNEAU DE DISTRIBUTION**

DATE : DÉCEMBRE 2024

ÉCHELLE : AUCUNE

No:

ER-03