


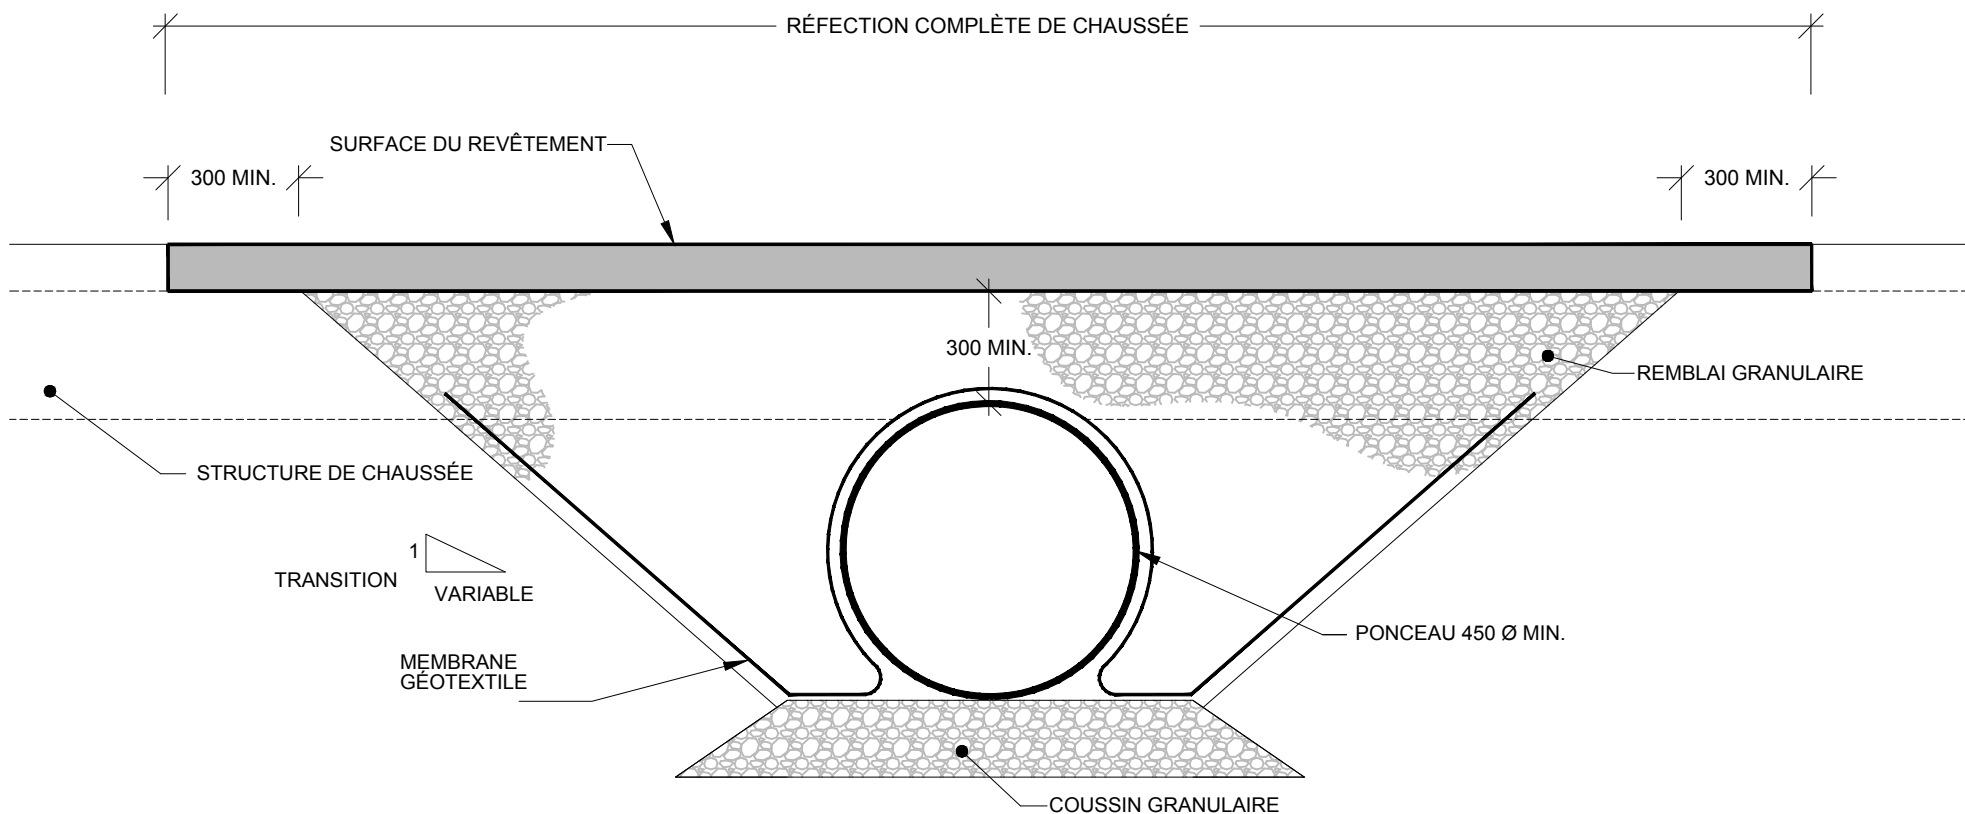

NOTES:

- PENTE DE TRANSITION À DÉTERMINER PAR LES PROFESSIONNELS DU MARCHÉ;
- LES COTES ET DIMENSIONS SONT EN MILLIMÈTRES.



**REMPLACEMENT DE PONCEAU
TRANSVERSAL**

DATE : DÉCEMBRE 2024

ÉCHELLE : AUCUNE

No:

DR-06