


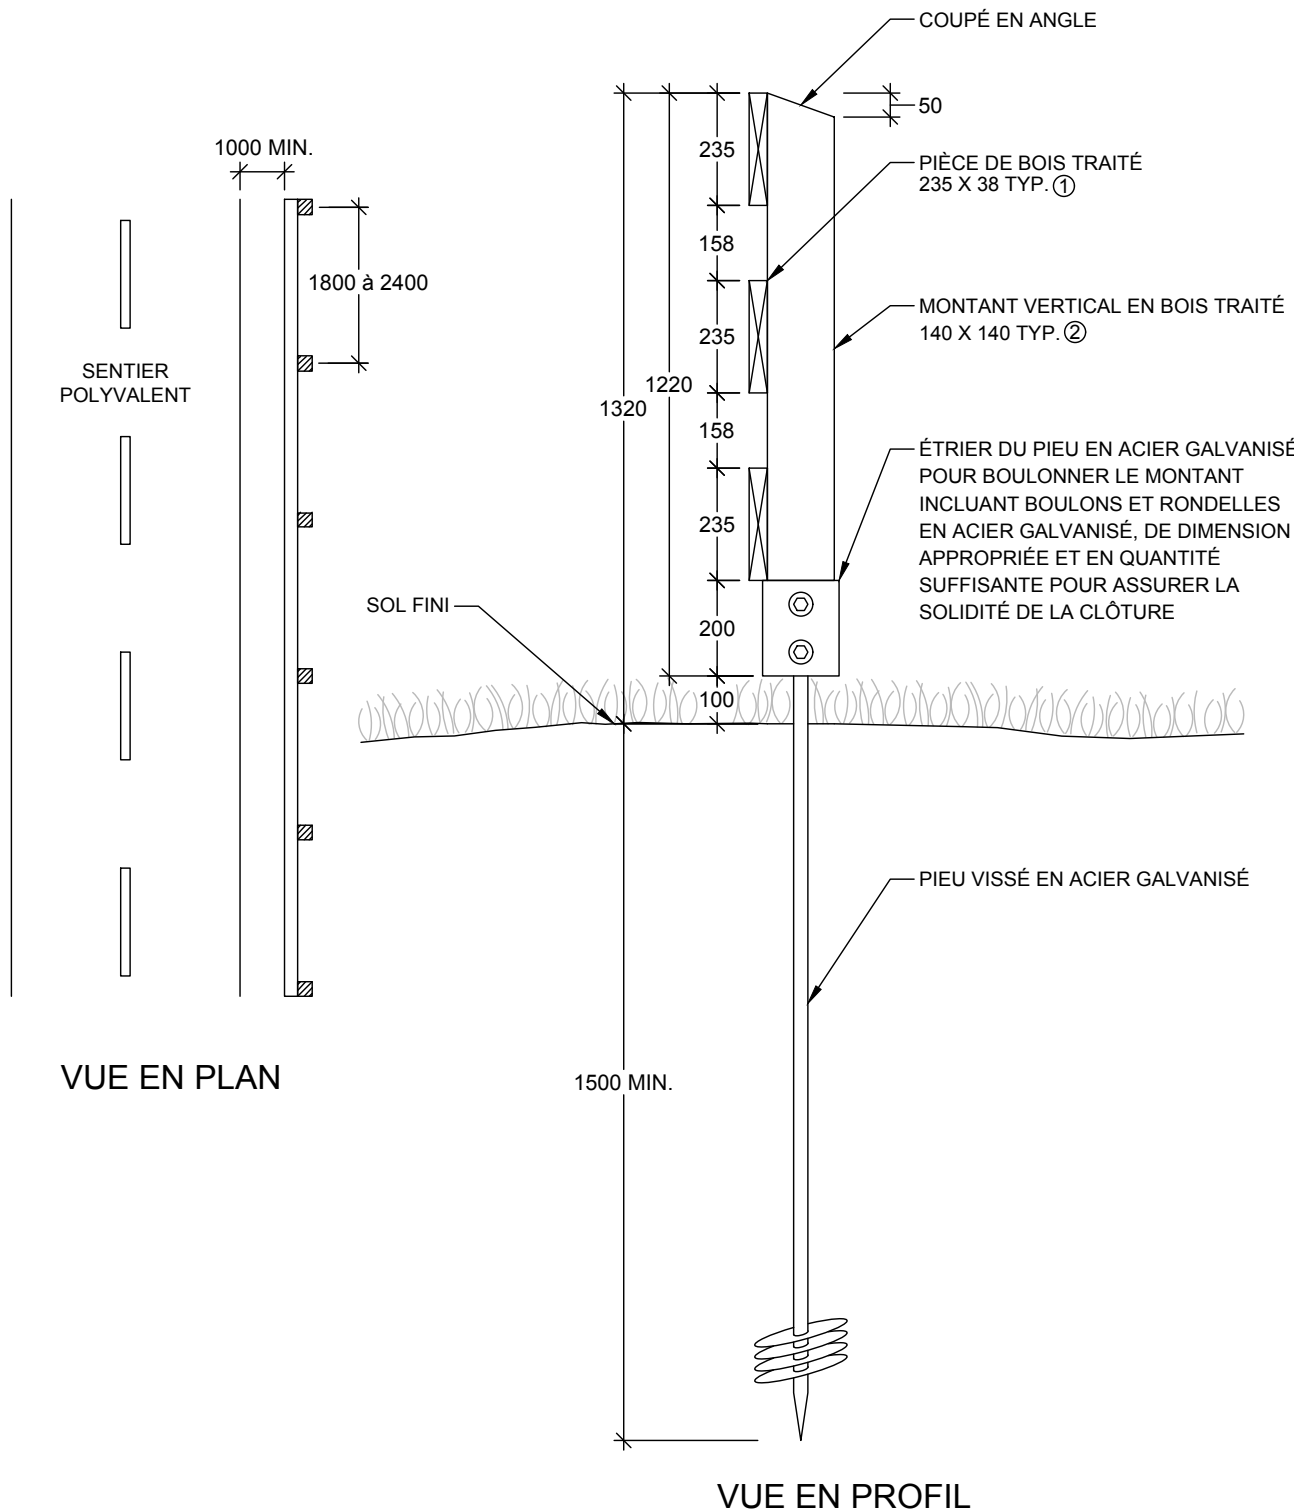

NOTES:

- ① DIMENSION NOMINALE 50 X 250 mm (2 X 10 po);
- ② DIMENSION NOMINALE 150 X 150 mm (6 X 6 po);
- TOUS LES CLOUS SONT VRILLÉS ET GALVANISÉS, ET ONT 89 mm DE LONG (3,5 po);
- LES COTES ET DIMENSIONS SANS UNITÉS SONT EN MILLIMÈTRES.



CLÔTURE DE BOIS

DATE : JANVIER 2026

ÉCHELLE : AUCUNE

No:

PA-21