


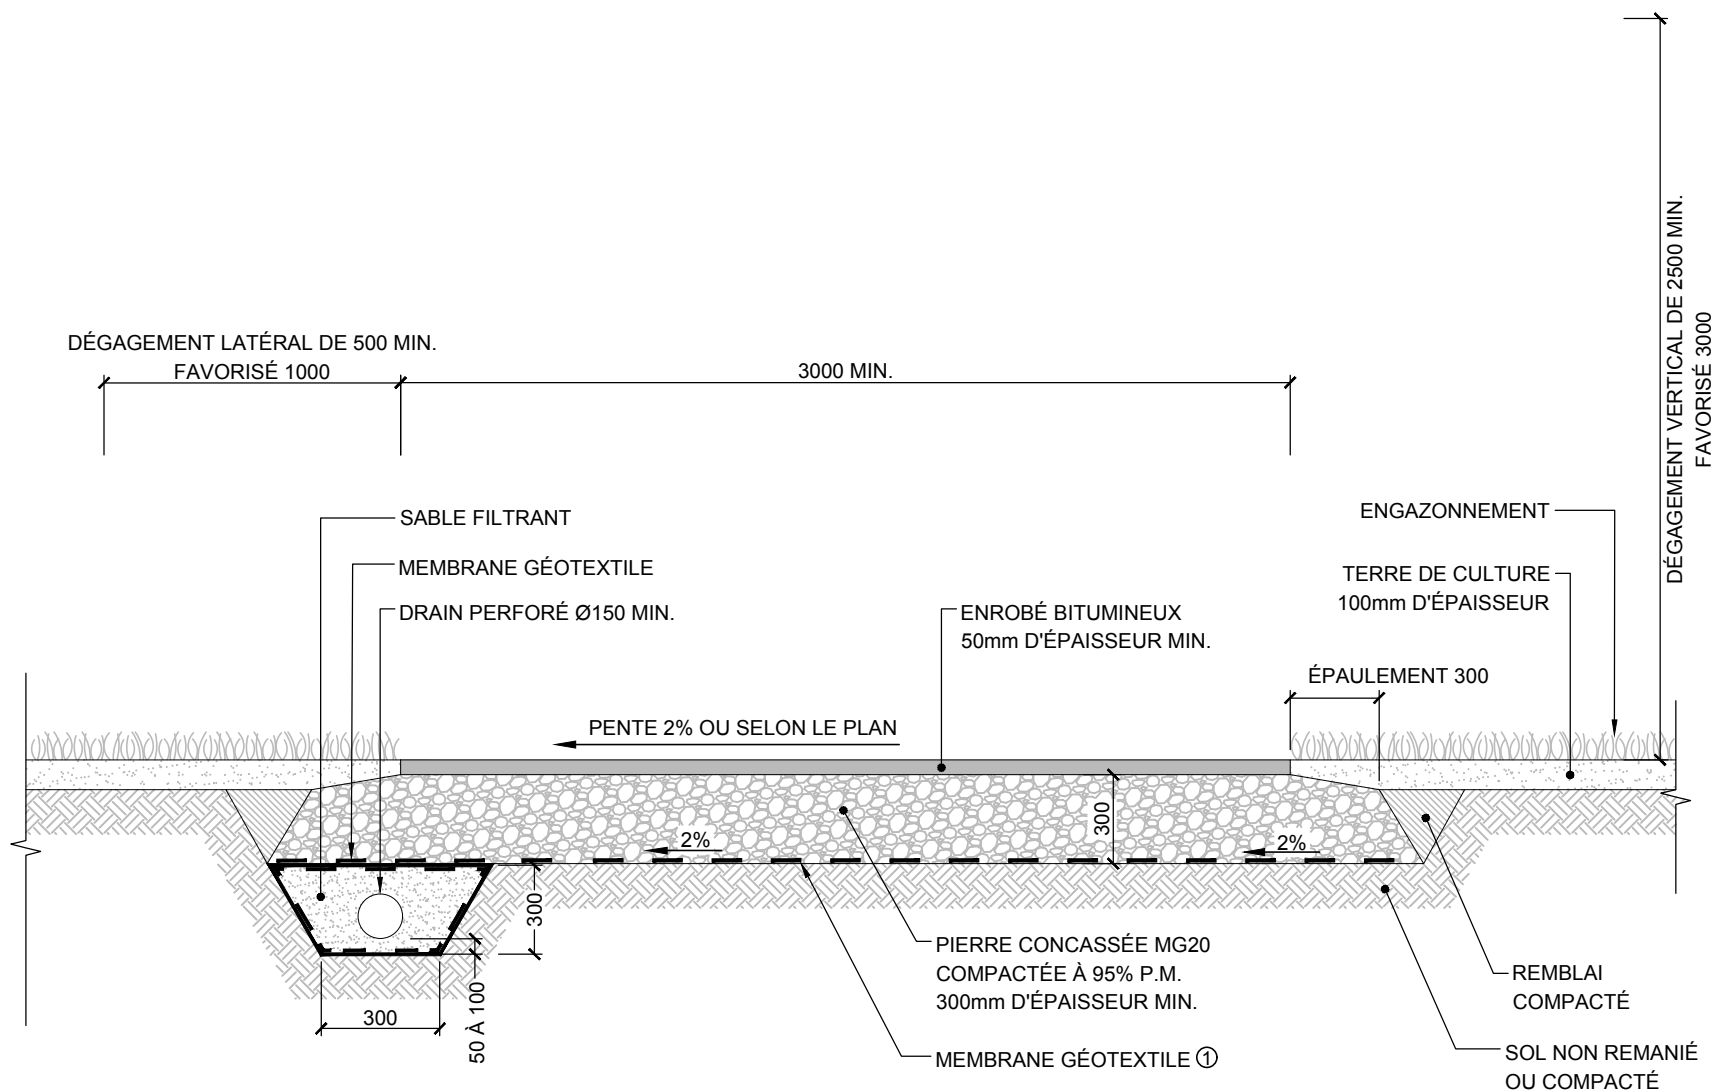

NOTES:

① SELON LES INDICATIONS DES DOCUMENTS
D'APPEL D'OFFRES;

- LES COTES ET DIMENSIONS SONT EN MILLIMÈTRES.



SENTIER POLYVALENT

DATE : DÉCEMBRE 2024

ÉCHELLE : AUCUNE

No:

PA- 24